


Фасады

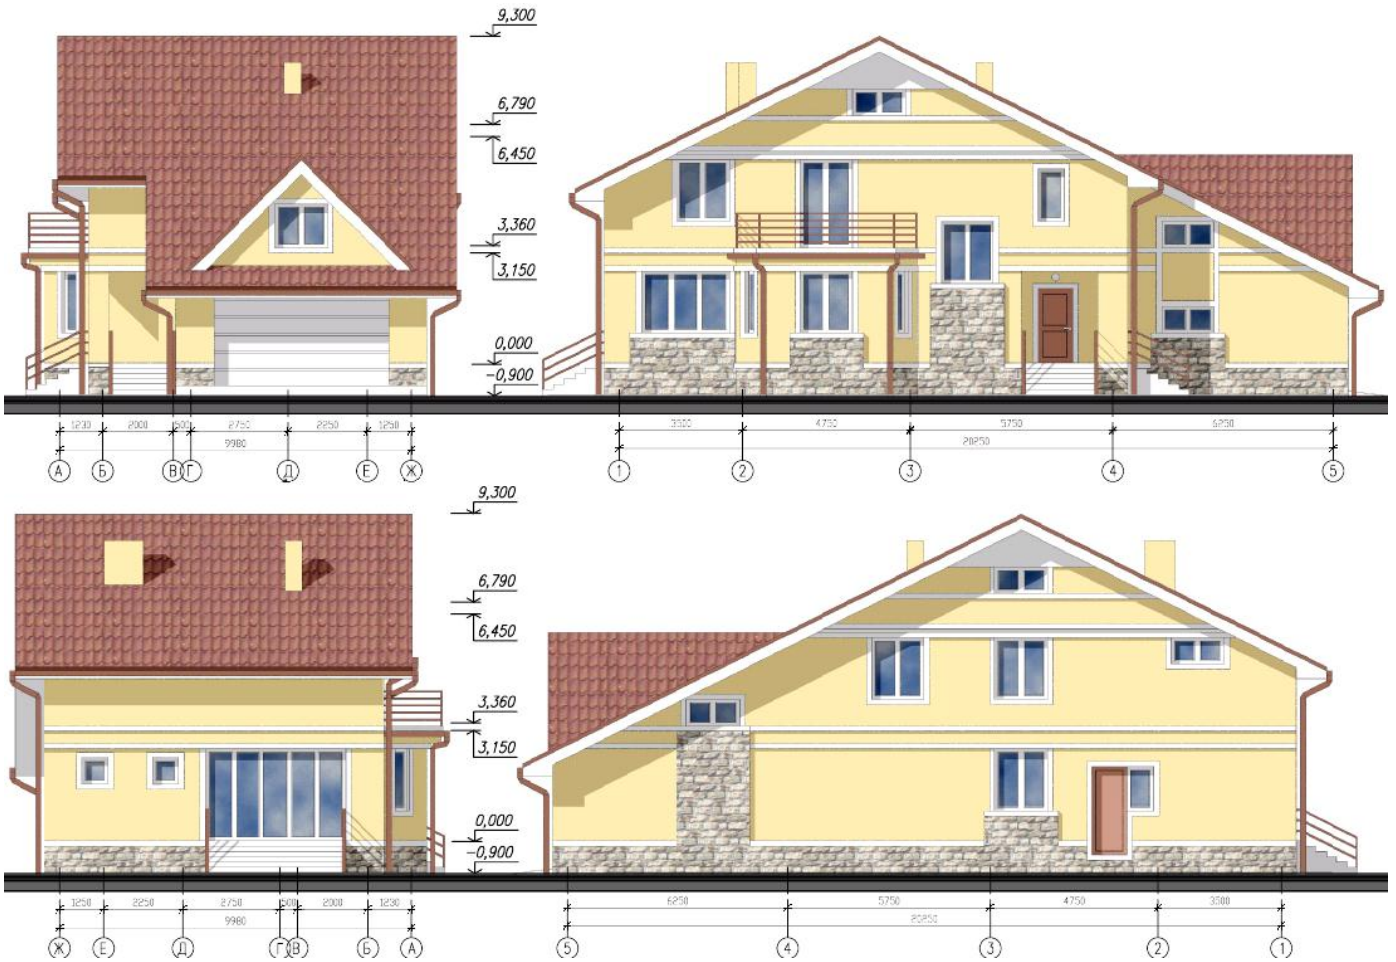

Расход блоков Durisol


DMi 25/18 N	- 2778
DMi 25/18 U	- 781
DMi 25/18 U/2	- 370
DM 15/9 N	- 220
DM 15/9 U	- 34
DM 15/9 U/2	- 44

Общая площадь	267,6 м ²
Площадь застройки	160,0 м ²
Габаритные размеры	8,5 м x 20,3 м


Европейские традиции

Коммерческий директор Коршунов Игорь Валерьевич

тел. (812) 645-04-23

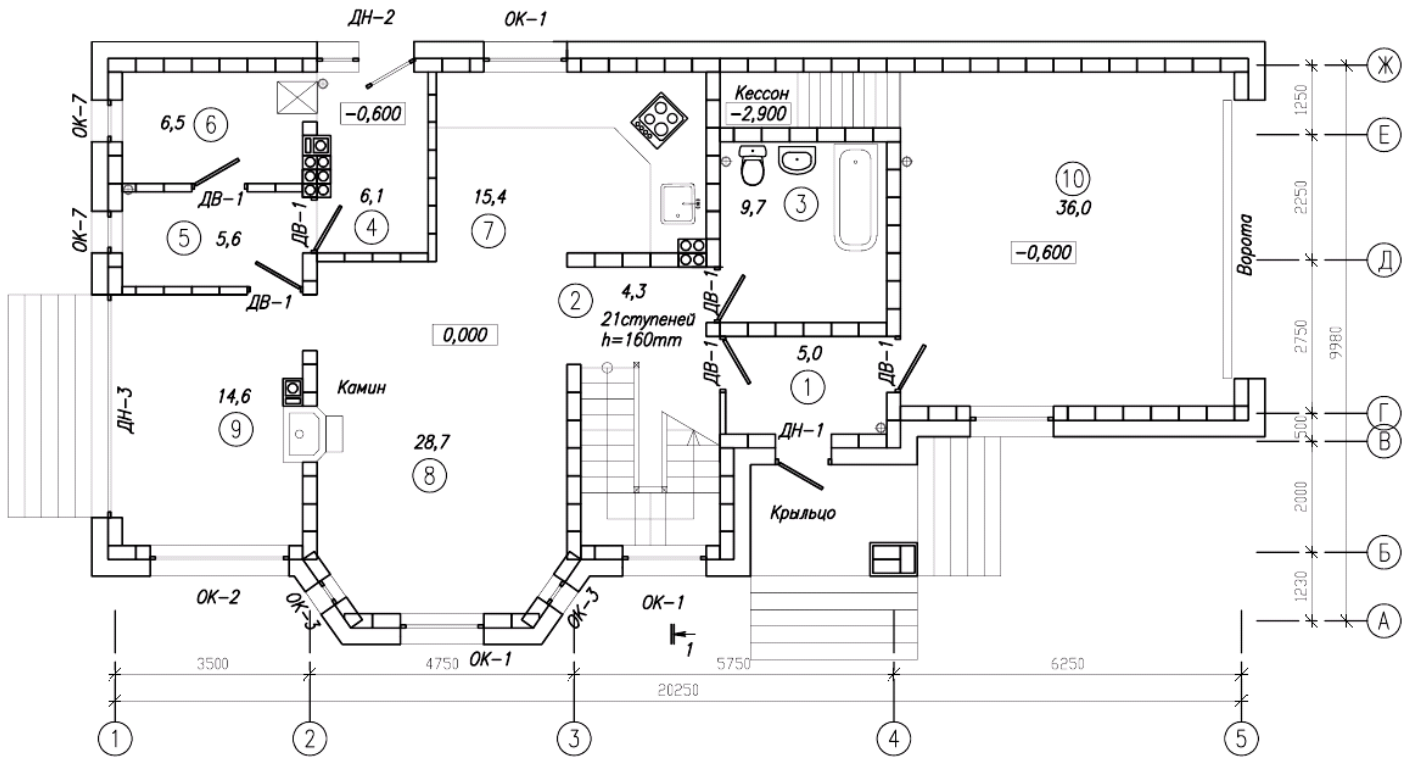

План 2-го этажа

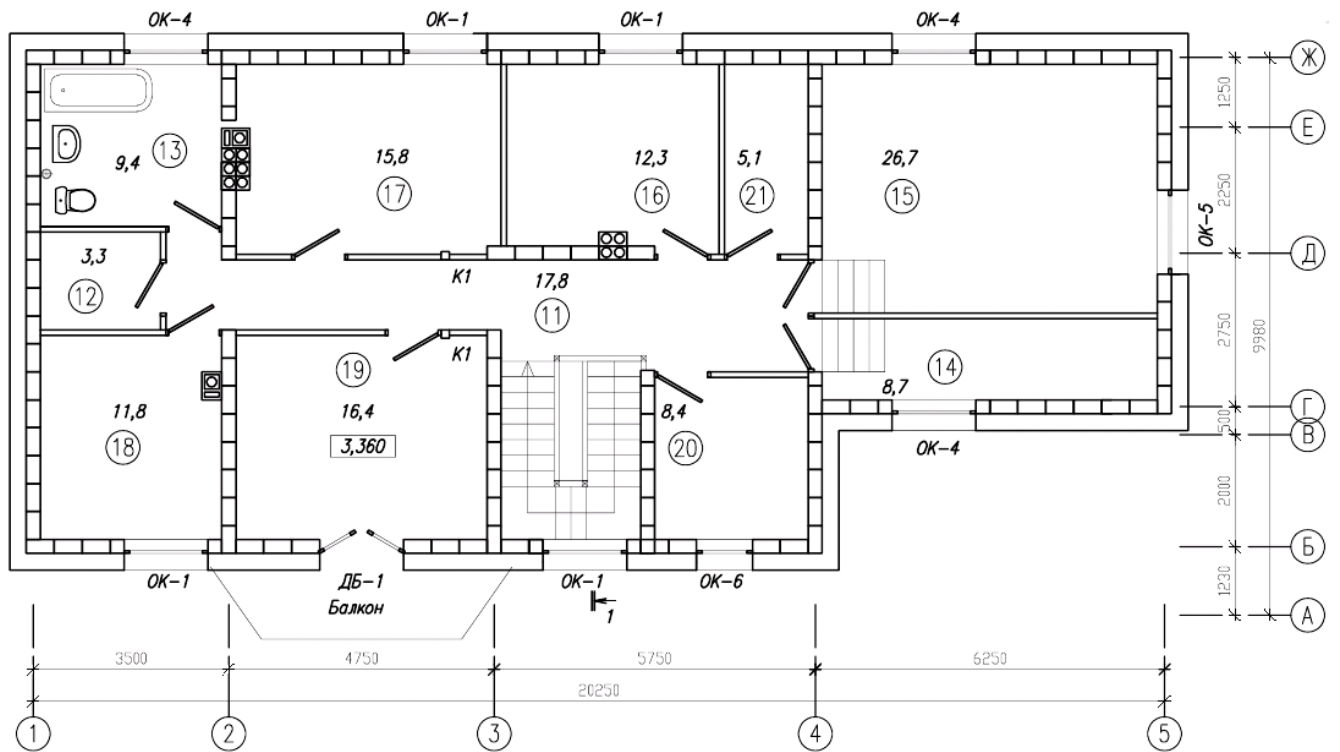

Экспликация 1-го этажа

N	Наименование пом.	S м2
1	Тамбур	5,0
2	Прихожая	4,3
3	Сан.Узел	9,7
4	Тепловой пункт	6,1
5	Душевая	5,6
6	Сауна	6,5
7	Кухня	15,4
8	Гостинная	28,7
9	Комната отдыха	14,6
10	Гараж	36,0

Экспликация 2-го этажа

N	Наименование пом.	S м2
11	Холл	17,8
12	Гардероб	3,3
13	Сан.Узел	9,4
14	Подсобное помещение	8,7
15	Спортзал	26,7
16	Спальня	12,3
17	Спальня	15,8
18	Спальня	11,8
19	Спальня	16,4
20	Кабинет	8,4
21	Кладовка	5,1