



Общая площадь	151,8 м <sup>2</sup>
Площадь застройки	182,0 м <sup>2</sup>
Габаритные размеры	10,5 м x 19,5 м


*Европейские традиции*

Коммерческий директор **Коршунов Игорь Валерьевич**

тел. (812) **645-04-23**

Строительная компания  
Европейские традиции  
тел. (812) 645-04-23

План 1-го этажа

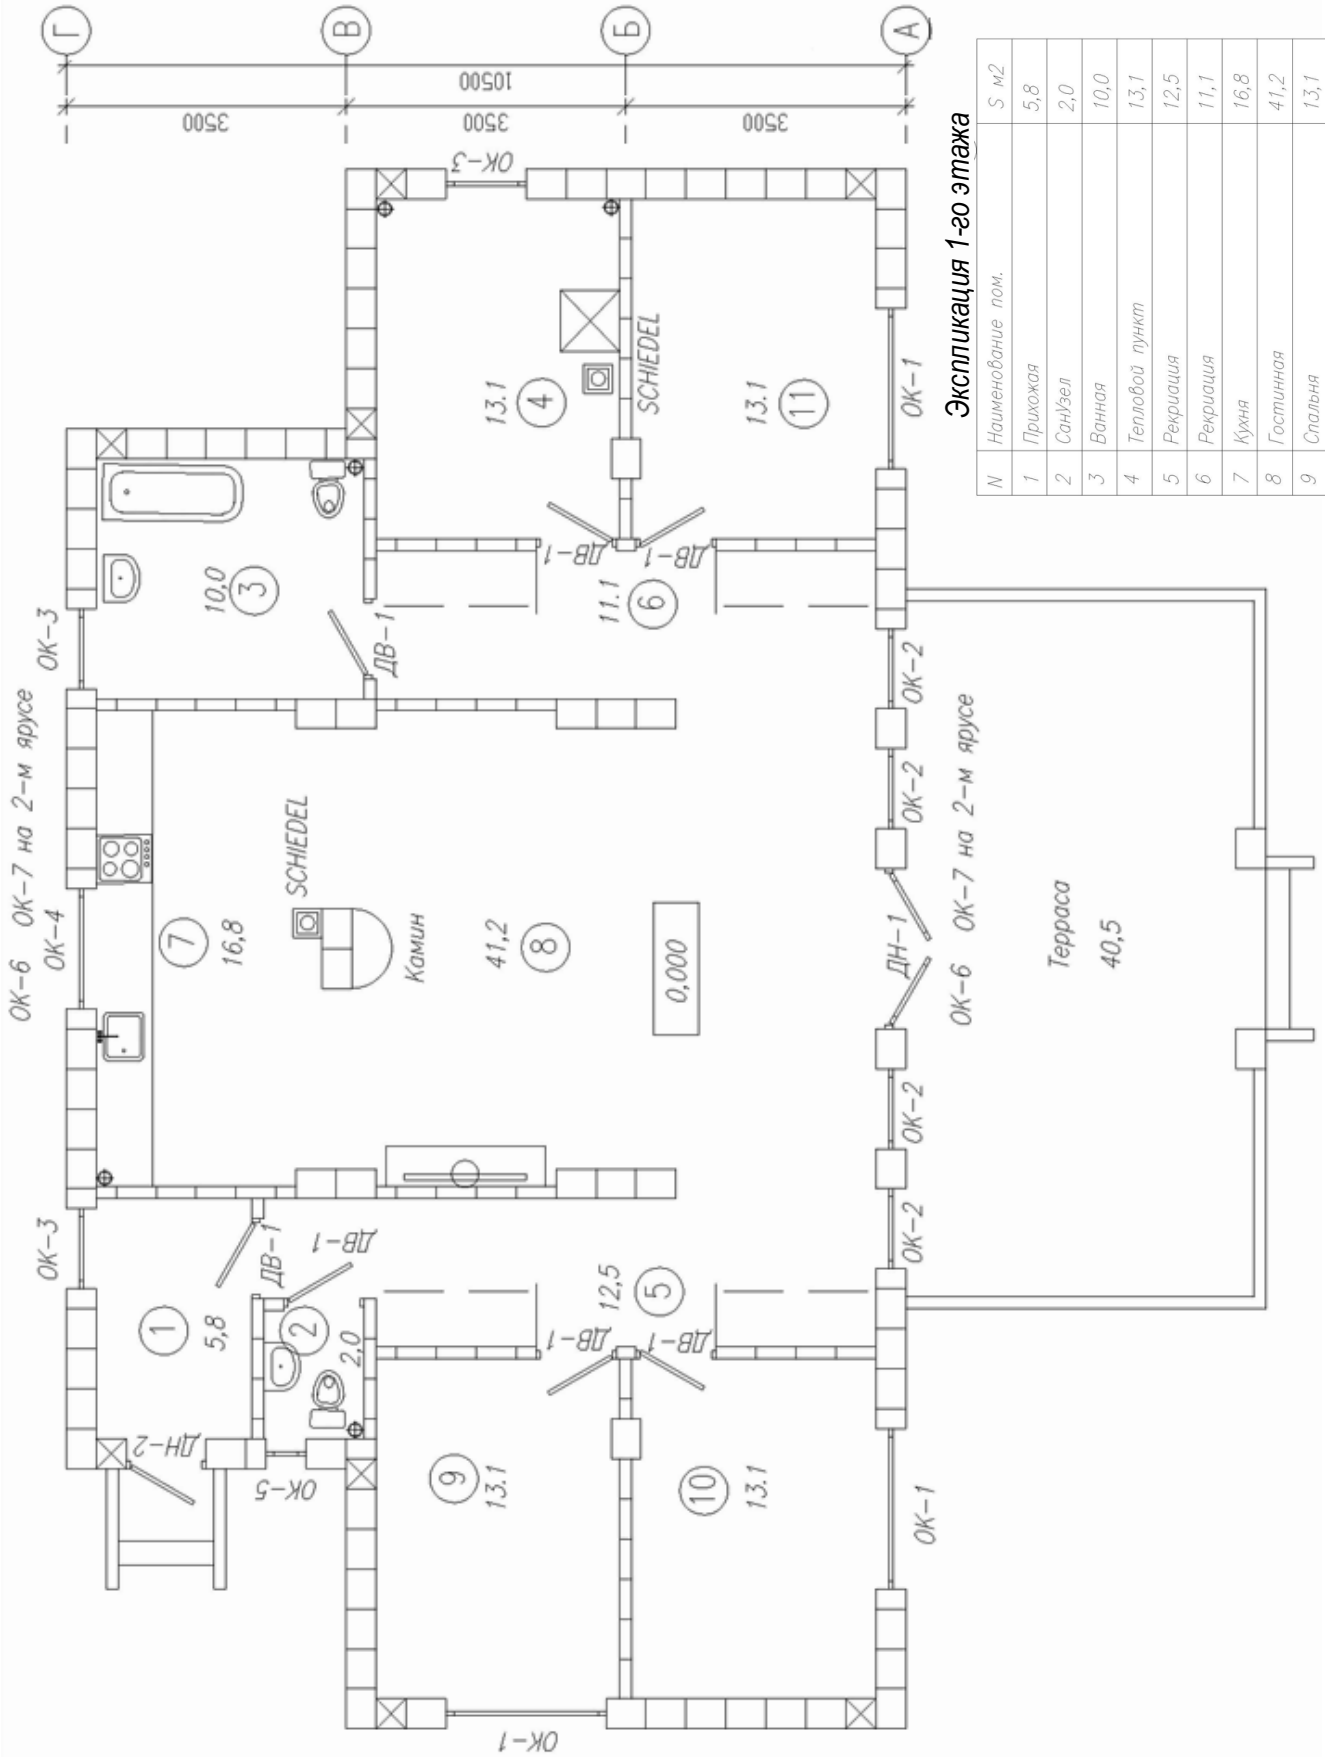

Экспликация 1-го этажа

N	Наименование пом.	S м2
1	Прихожая	5,8
2	Санузел	2,0
3	Ванная	10,0
4	Тепловой пункт	13,1
5	Рекреация	12,5
6	Рекреация	11,1
7	Кухня	16,8
8	Гостиная	41,2
9	Спальня	13,1
10	Спальня	13,1
11	Спальня	13,1