

Фасады



Общая площадь	274,9 м ²
Площадь застройки	200,0 м ²
Габаритные размеры	12,0 м x 20,5 м

тел. (812) 645-04-23

Европейские традиции


Строительная компания

Европейские традиции

Коммерческий директор **Коршунов Игорь Валерьевич**

тел. (812) **645-04-23**


План 1-го этажа

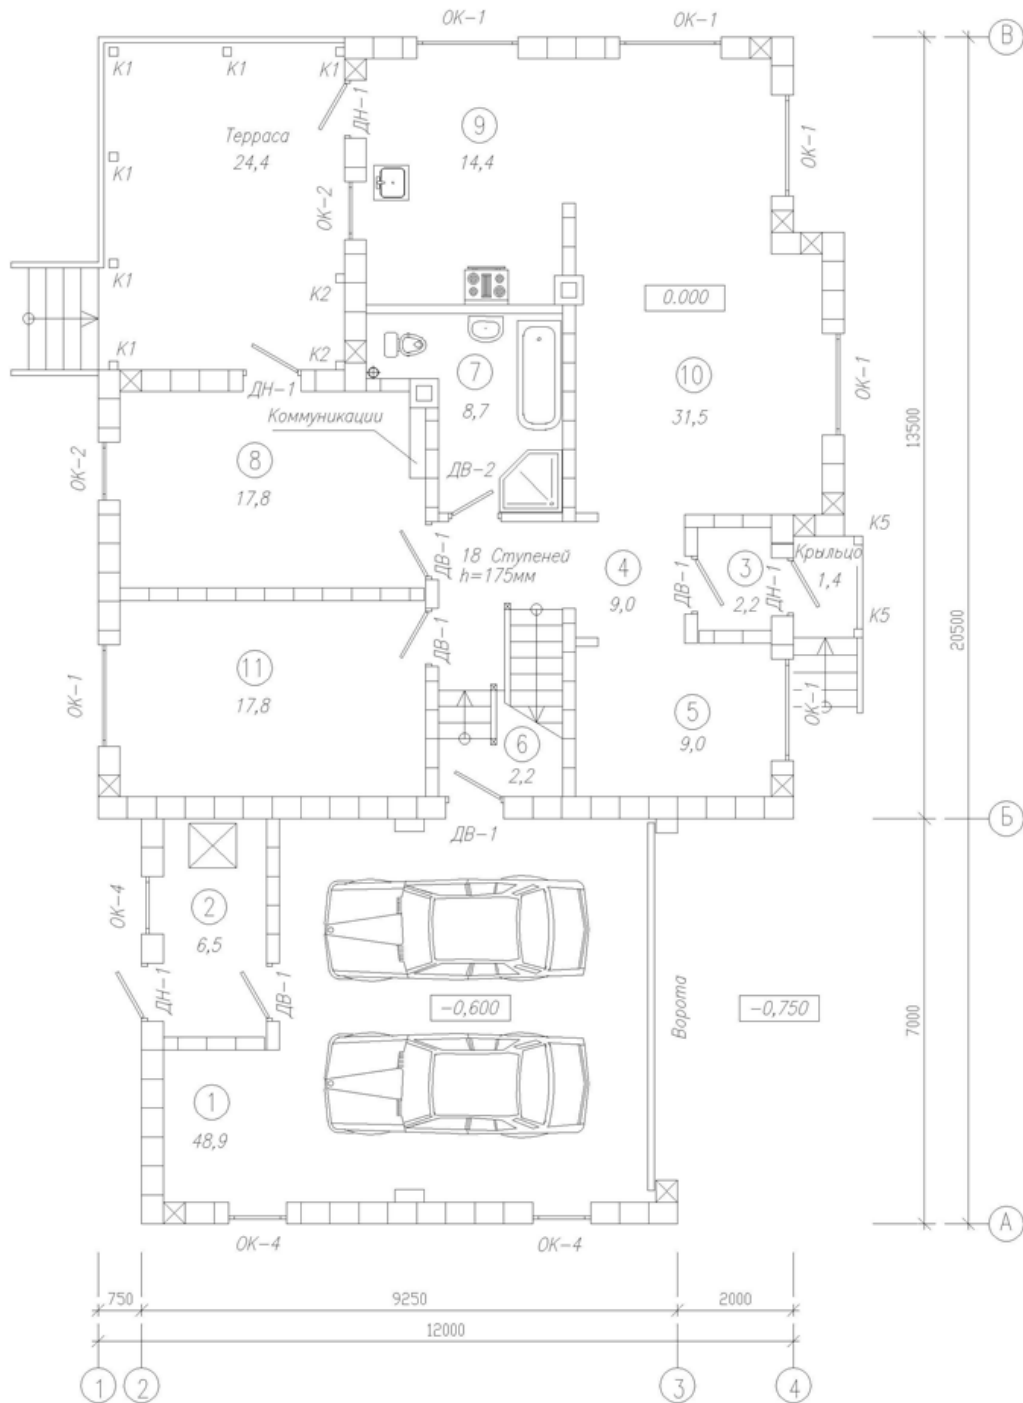

Экспликация 1-го этажа

N	Наименование пом.	S м2
1	Гараж	48,9
2	Тепловой пункт	6,5
3	Тамбур	2,2
4	Прихожая	9,0
5	Гардероб	9,0
6	Рекреация	2,2
7	СанУзел	8,7
8	Сауна	17,8
9	Кухня-столовая	14,4
10	Гостинная	31,5
11	Спальня	17,8

План 2-го этажа

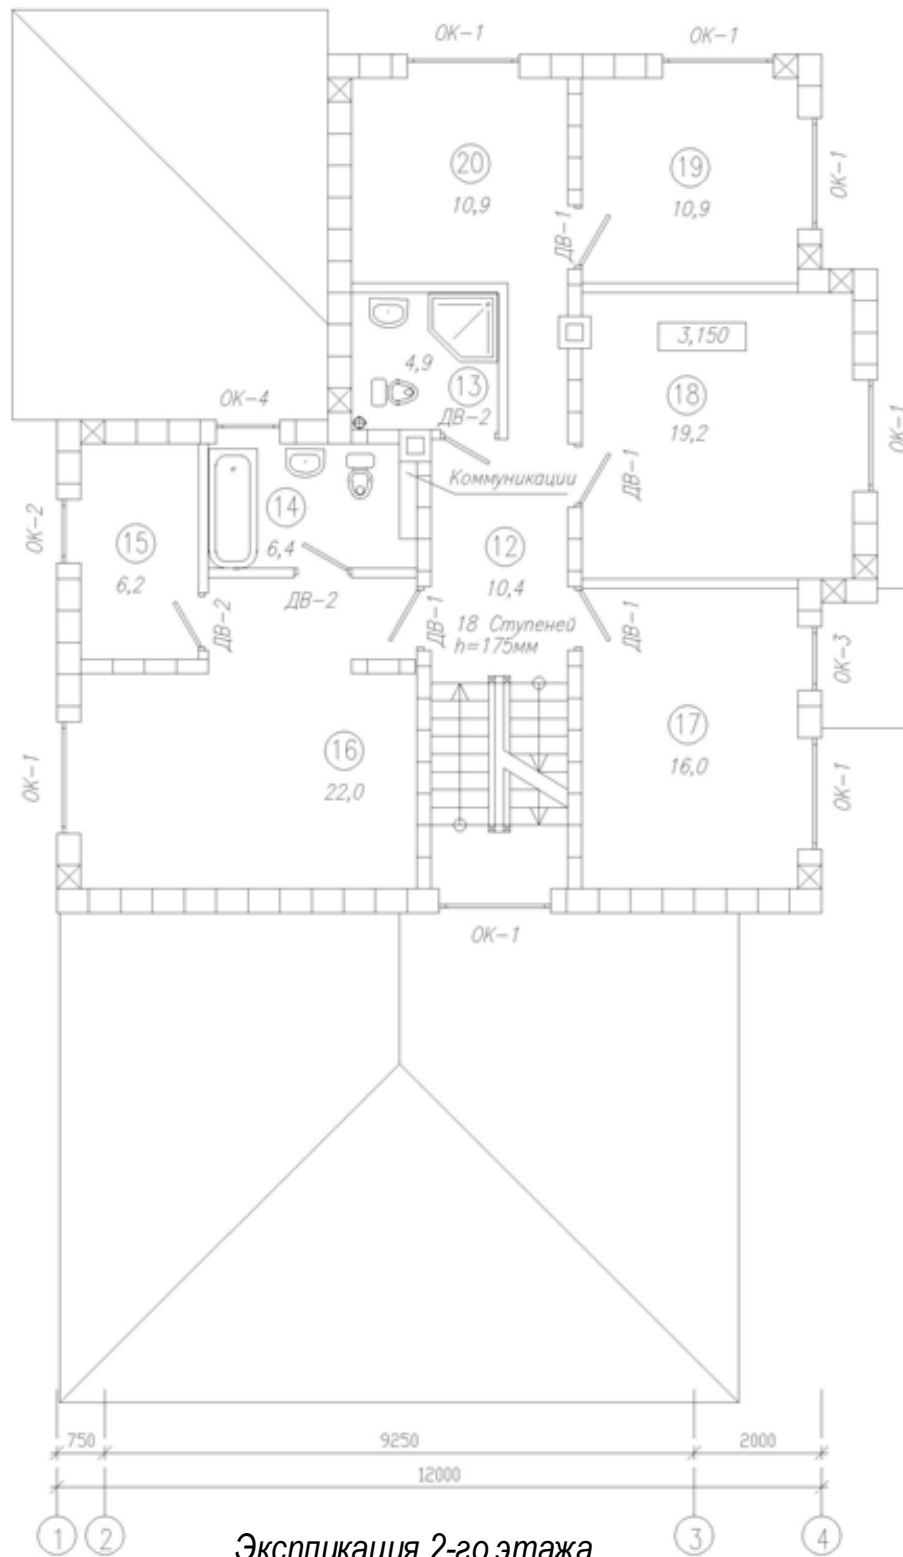

Экспликация 2-го этажа

N	Наименование пом.	S м2
12	Холл	10,4
13	СанУзел	4,9
14	СанУзел	6,4
15	Гардероб	6,2
16	Спальня	22,0
17	Спальня	16,0
18	Спальня	19,2
19	Спальня	10,9
20	Игровая	10,9