


Фасады

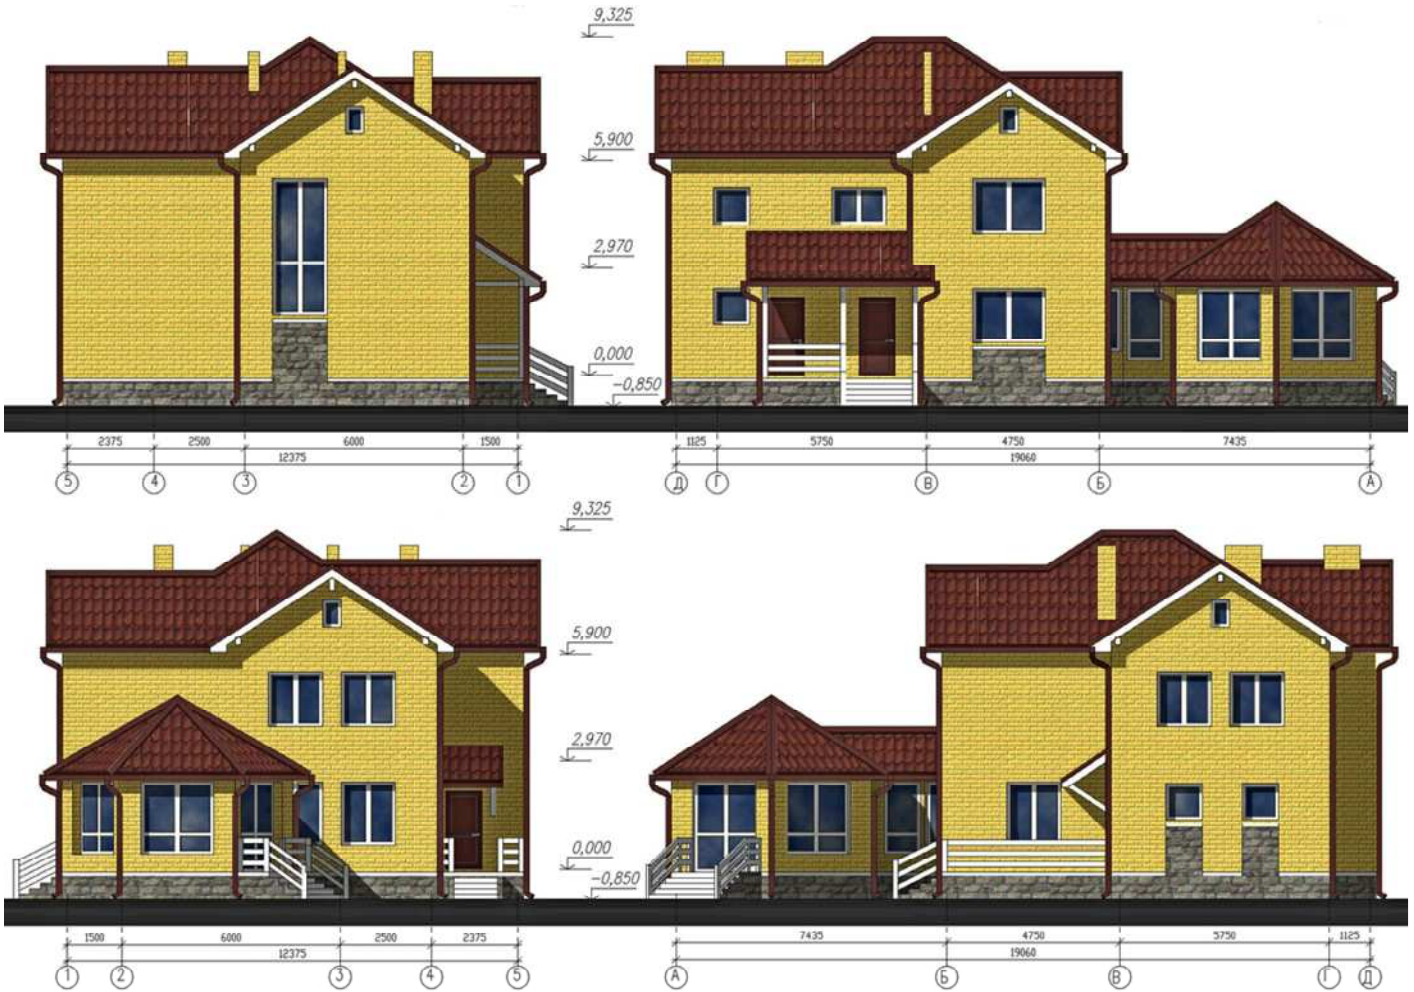

Расход блоков Durisol


DSs 37,5/14 N	- 1456
DSs 37,5/14 U	- 663
DSs 37,5/14 U/2	- 227
DSs 37,5/14 EA	- 208
DSs 30/12 N	- 154
DSs 30/12 U	- 22
DSs 30/12 U/2	- 56
DM 22/15 N	- 728
DM 22/15 U	- 195
DM 22/15 U/2	- 216

Общая площадь	189,5 м ²
Площадь застройки	164,0 м ²
Габаритные размеры	19,0 м x 12,4 м

Европейские традиции

Коммерческий директор Коршунов Игорь Валерьевич


тел. (812) 645-04-23

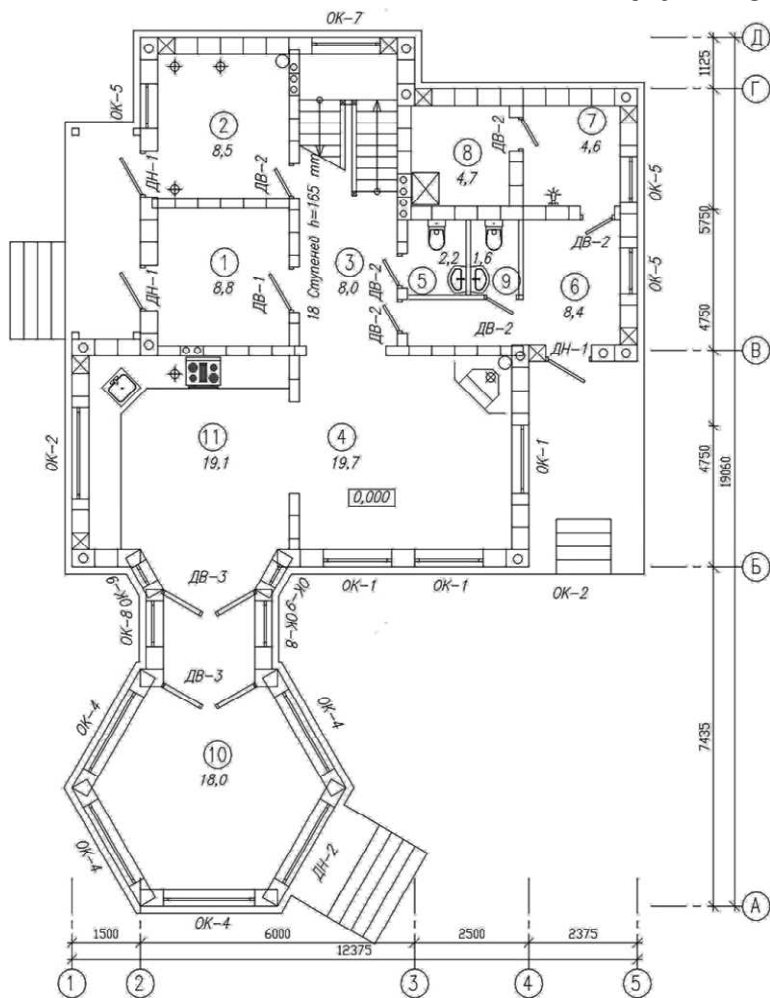

Экспликация 1-го этажа

N	Наименование пом.	S м2
1	Тамбур	8,8
2	Тепловой пункт	8,5
3	Прихожая	8,0
4	Гостинная	19,7
5	Сан.Узел	2,2
6	Гардеробная	8,4
7	Душевая	4,6
8	Сауна	4,7
9	Сан.Узел	1,6
10	Веранда	18,0
11	Кухня	19,1

План 2-го этажа

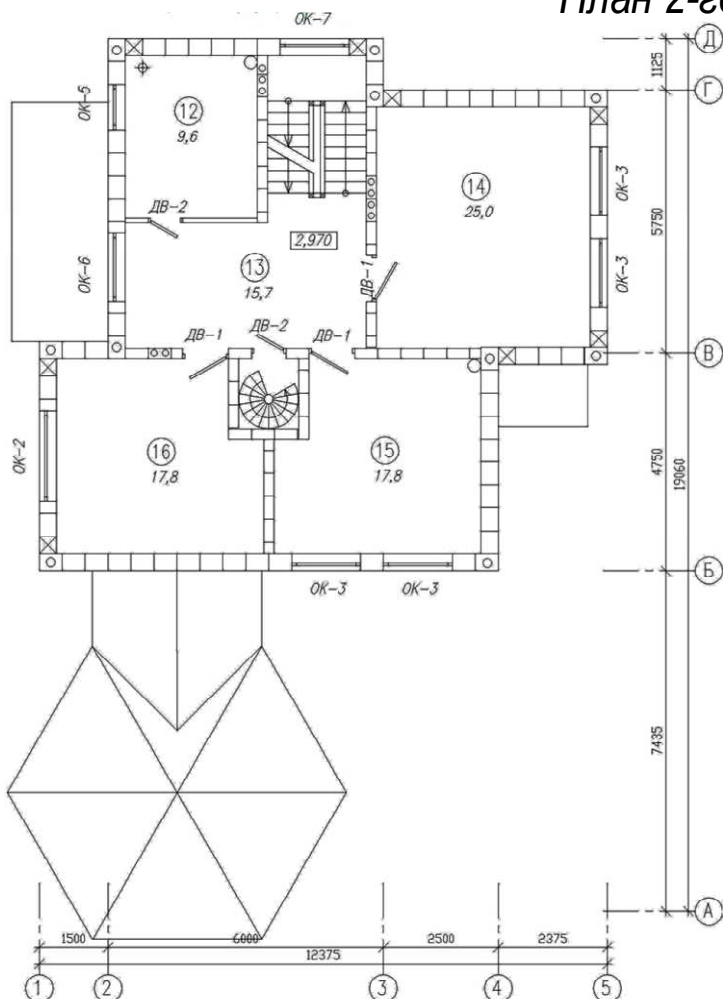

Экспликация 2-го этажа

N	Наименование пом.	S м2
12	Сан.Узел	9,6
13	Холл	15,7
14	Спальня	25,0
15	Спальня	17,8
16	Спальня	17,8