


Фасады

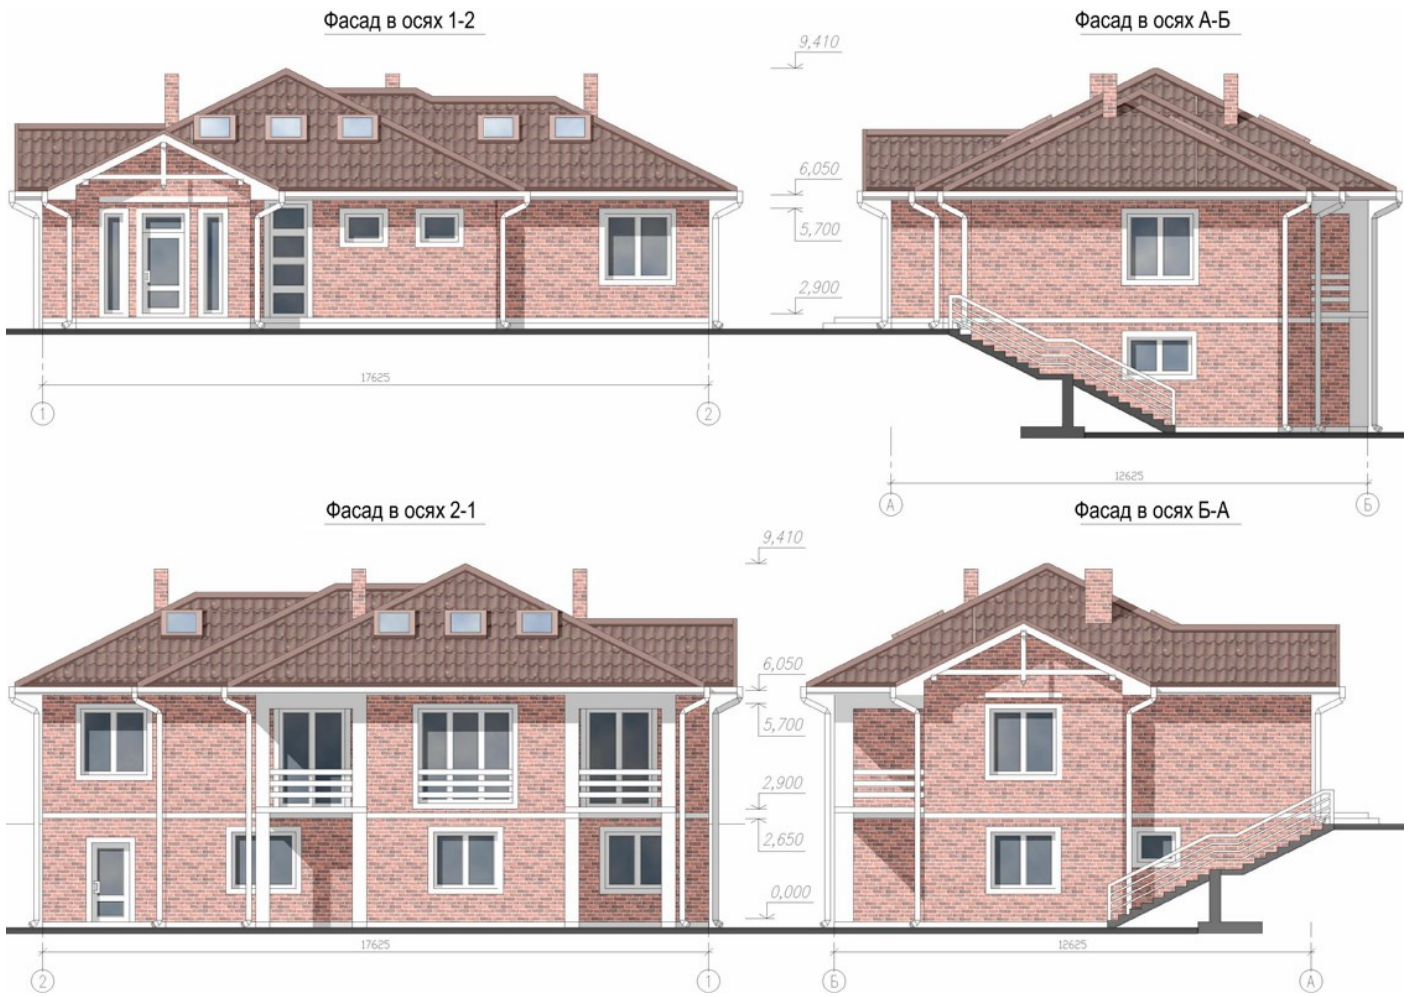

Общая площадь	276,2 м ²
Площадь застройки	174,0 м ²
Габаритные размеры	12,6 м x 17,6 м

тел. (812) 645-04-23

Европейские традиции

Строительная компания

Европейские традиции

Коммерческий директор **Коршунов Игорь Валерьевич**

тел. (812) **645-04-23**

План 1-го этажа

Экспликация
1-го этажа

N	Наименование пом.	S м2
1	Тамбур	4,5
2	Техническое помещение	8,2
3	Сауна	7,9
4	Душевая	5,9
5	Санузел	2,4
6	Хаммам	5,7
7	Коридор	4,4
8	Тепловой пункт	11,0
9	Кладовая	8,2
10	Летняя кухня	16,5
11	Комната отдыха N1	38,3
12	Комната отдыха N2	26,3

План 2-го этажа

Экспликация
2-го этажа

N	Наименование пом.	S м2
13	Прихожая	18,6
14	Кухня	15,8
15	Ванная	3,8
16	Санузел	3,7
17	Кладовая	5,9
18	Коридор	4,1
19	Хозяйственное помещение	7,4
20	Гостиная	38,0
21	Спальня	26,0
22	Спальня	13,6

тел. (812) 645-04-23

Европейские традиции

Строительная компания

