


Фасады

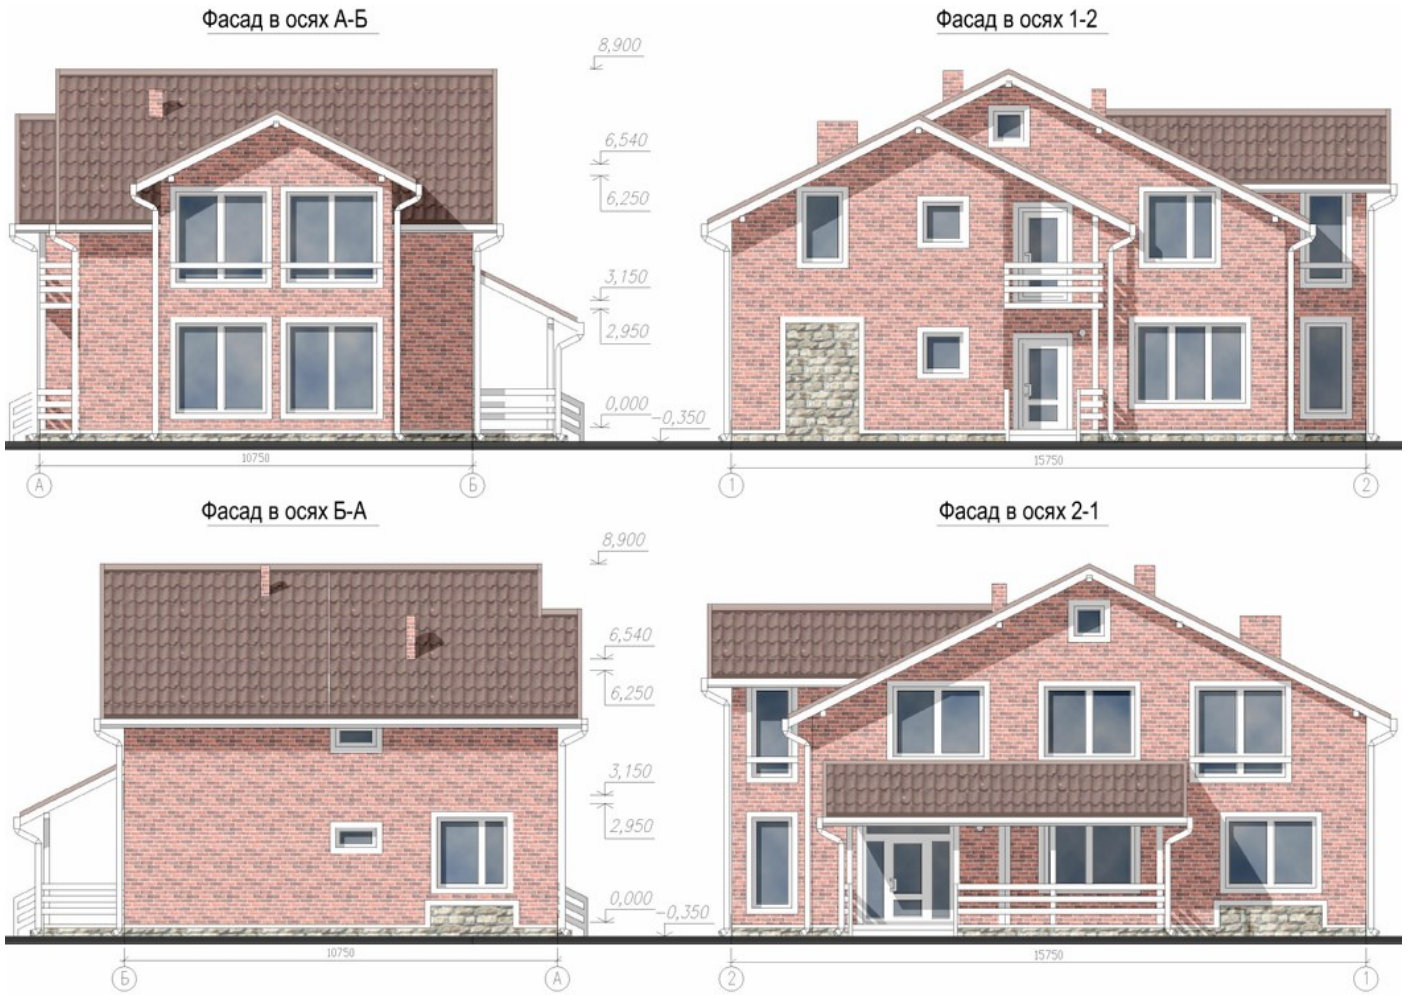

Общая площадь	231,0 м ²
Площадь застройки	129,1 м ²
Габаритные размеры	10,8 м x 15,8 м

тел. (812) 645-04-23

Европейские традиции

Строительная компания

Европейские традиции


Коммерческий директор **Коршунов Игорь Валерьевич**

тел. (812) **645-04-23**

План 1-го этажа

Экспликация
1-го этажа

N	Наименование пом.	S м2
1	Прихожая	4,0
2	Холл	8,2
3	Гардероб	5,8
4	Кладовая	1,5
5	Коридор	5,0
6	Кладовая	2,1
7	СанУзел	8,6
8	Тепловой пункт	7,1
9	Кухня	13,1
10	Гостиная	37,3
11	Веранда	9,0
12	Спальня	16,4

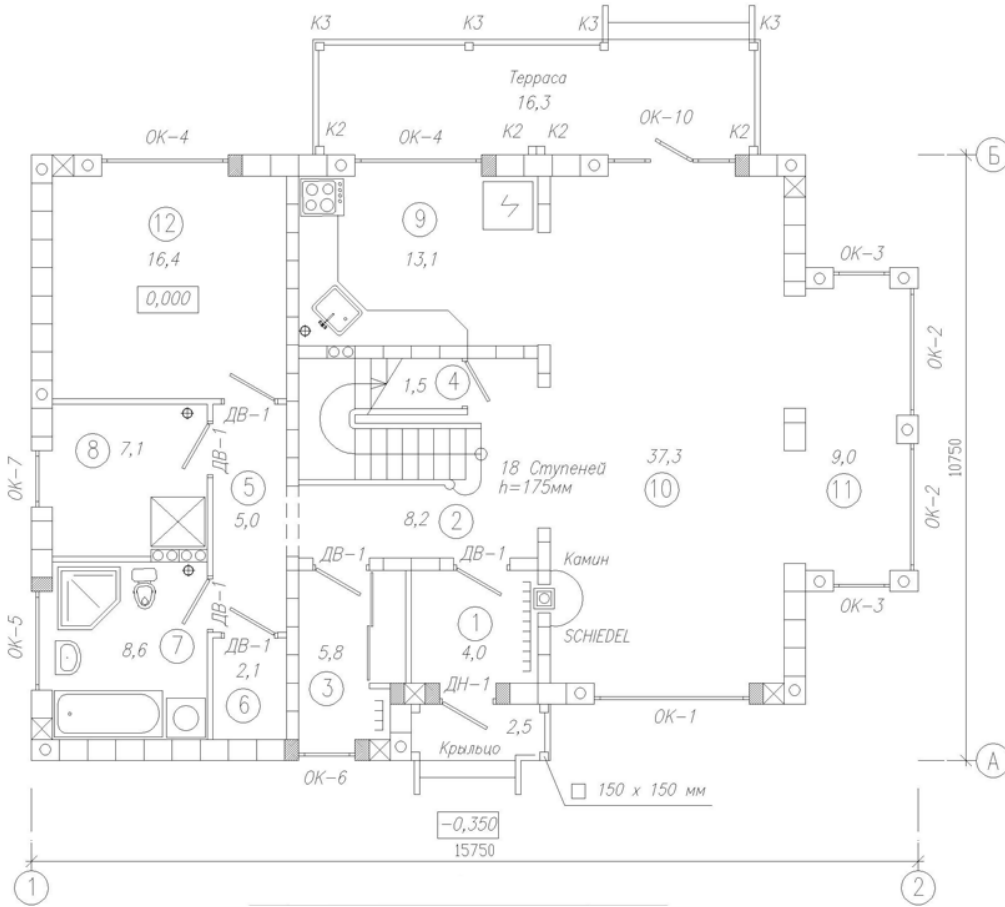

План 2-го этажа

Экспликация
2-го этажа

N	Наименование пом.	S м2
13	Холл	12,8
14	Коридор	5,0
15	Кладовая	2,1
16	СанУзел	8,6
17	Спальня	25,7
18	Спальня	13,1
19	Спальня	18,3
20	Лоджия	4,5
21	Спальня	18,3
22	Лоджия	4,5

