


Фасады

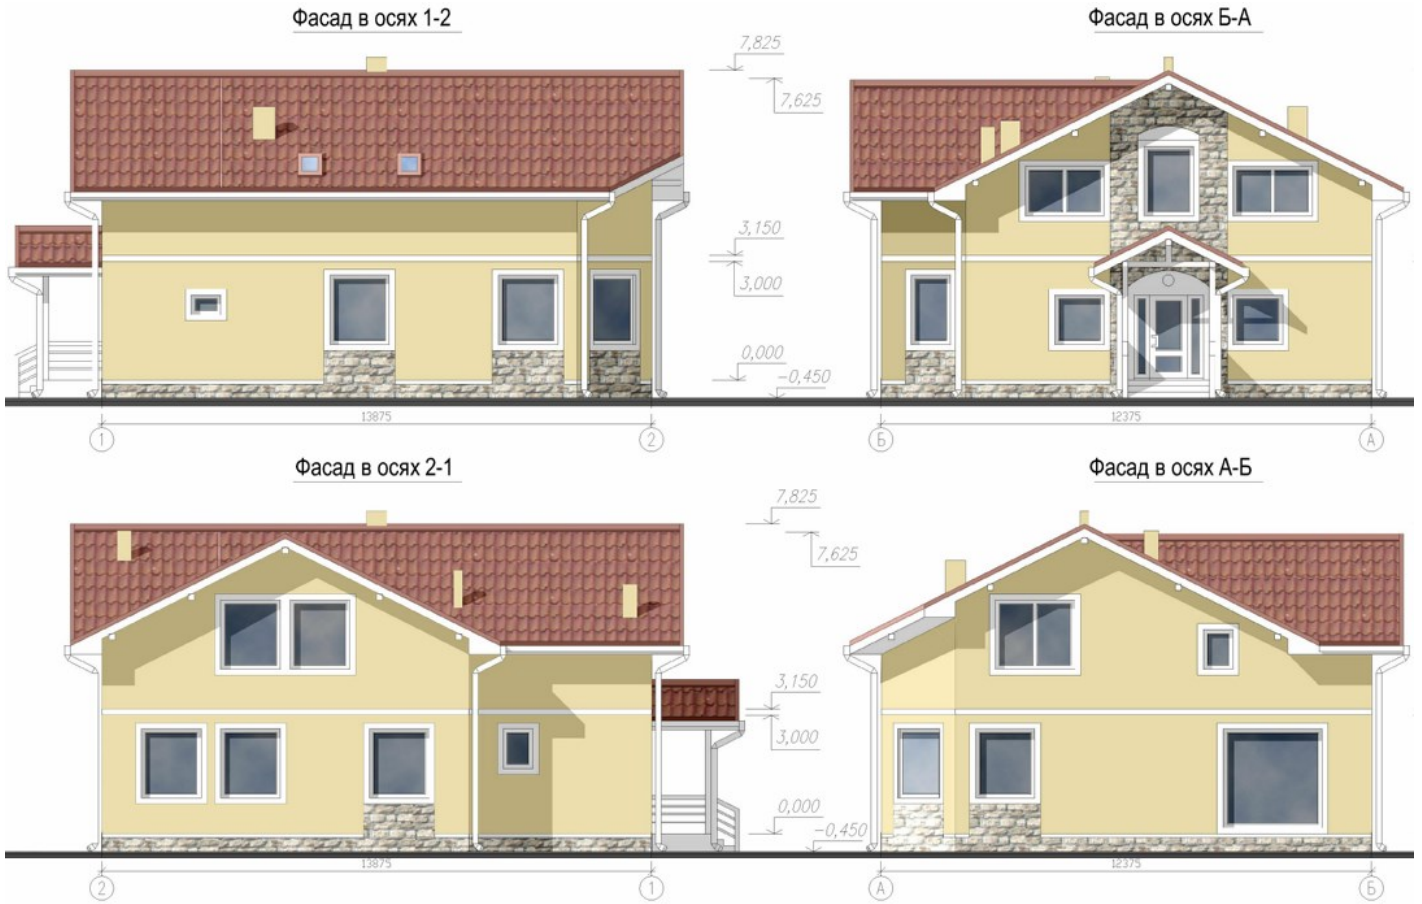

| | |
|--------------------|----------------------|
| Общая площадь | 250,2 м ² |
| Площадь застройки | 160,9 м ² |
| Габаритные размеры | 12,4 м x 13,9 м |

тел. (812) 645-04-23

Европейские традиции


Строительная компания

Европейские традиции

Коммерческий директор **Коршунов Игорь Валерьевич**

тел. (812) **645-04-23**


План 1-го этажа

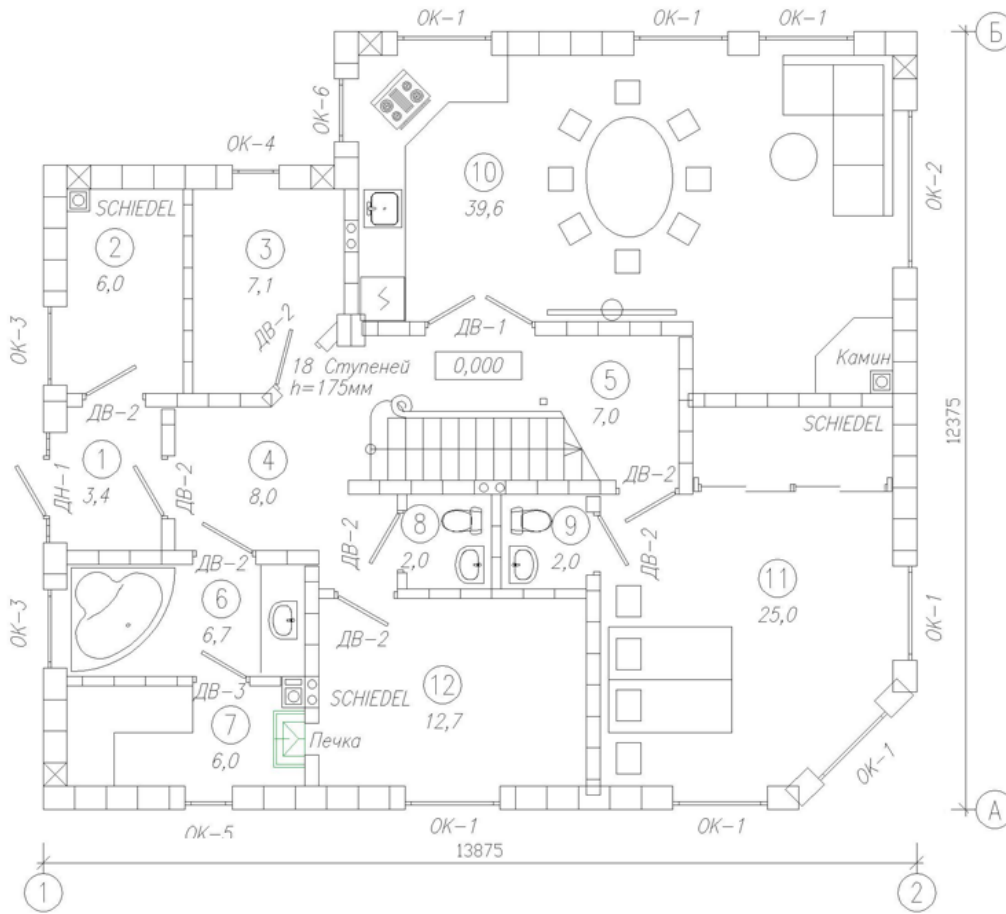

Экспликация
1-го этажа

| N | Наименование пом. | S м2 |
|----|-------------------|------|
| 1 | Тамбур | 3,4 |
| 2 | Тепловой пункт | 6,0 |
| 3 | Гардероб | 7,1 |
| 4 | Прихожая | 8,0 |
| 5 | Коридор | 7,0 |
| 6 | Ванная | 6,7 |
| 7 | Сауна | 6,0 |
| 8 | СанУзел | 2,0 |
| 9 | СанУзел | 2,0 |
| 10 | Кухня-Гостинная | 39,6 |
| 11 | Спальня | 25,0 |
| 12 | Кабинет | 12,7 |

План 2-го этажа

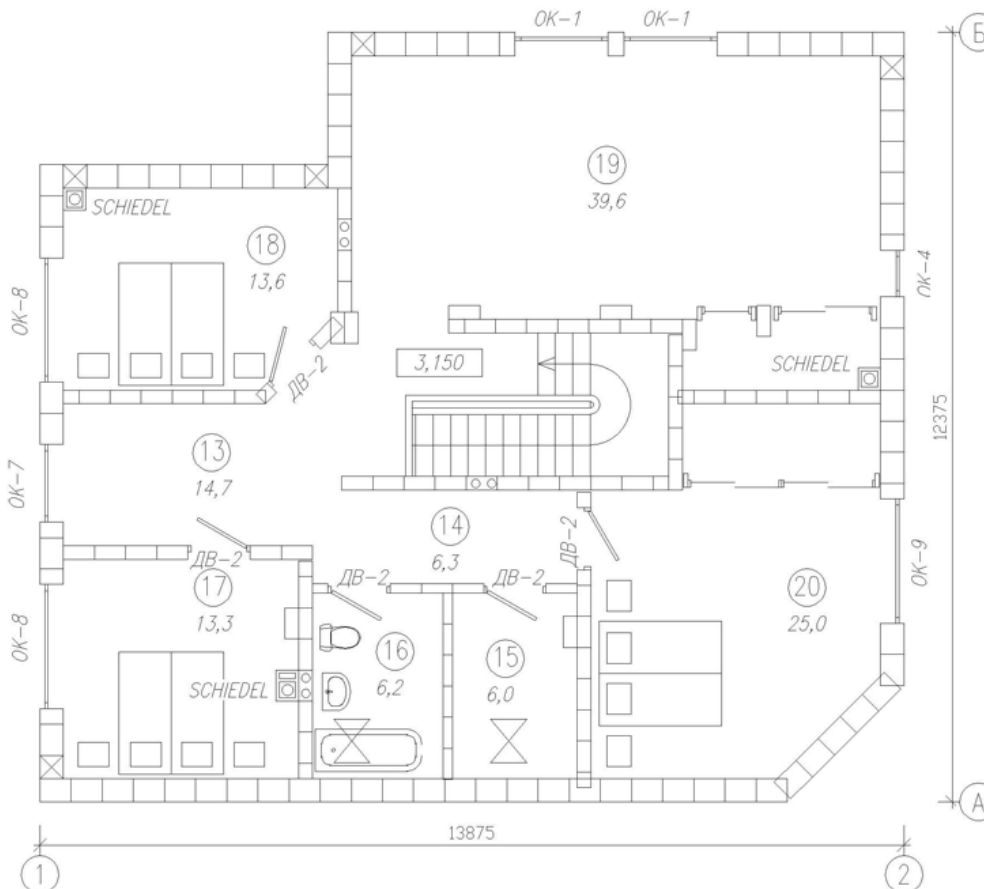

Экспликация
2-го этажа

| N | Наименование пом. | S м2 |
|----|-------------------------|------|
| 13 | Холл | 14,7 |
| 14 | Коридор | 6,3 |
| 15 | Хозяйственное помещение | 6,0 |
| 16 | СанУзел | 6,2 |
| 17 | Спальня | 13,3 |
| 18 | Спальня | 13,6 |
| 19 | Зал | 39,6 |
| 20 | Спальня | 25,0 |